


Hammer Mühle Bestuhlungsplan Standard plus - EG

Erdgeschoss mit Bar und Gewölbe:

10 Barhocker an der Theke

6 Tische 120 cm x 80 cm mit insgesamt 24 Stühlen (Sitzplätze)

11 Stehtische mit insgesamt 43 Barhockern

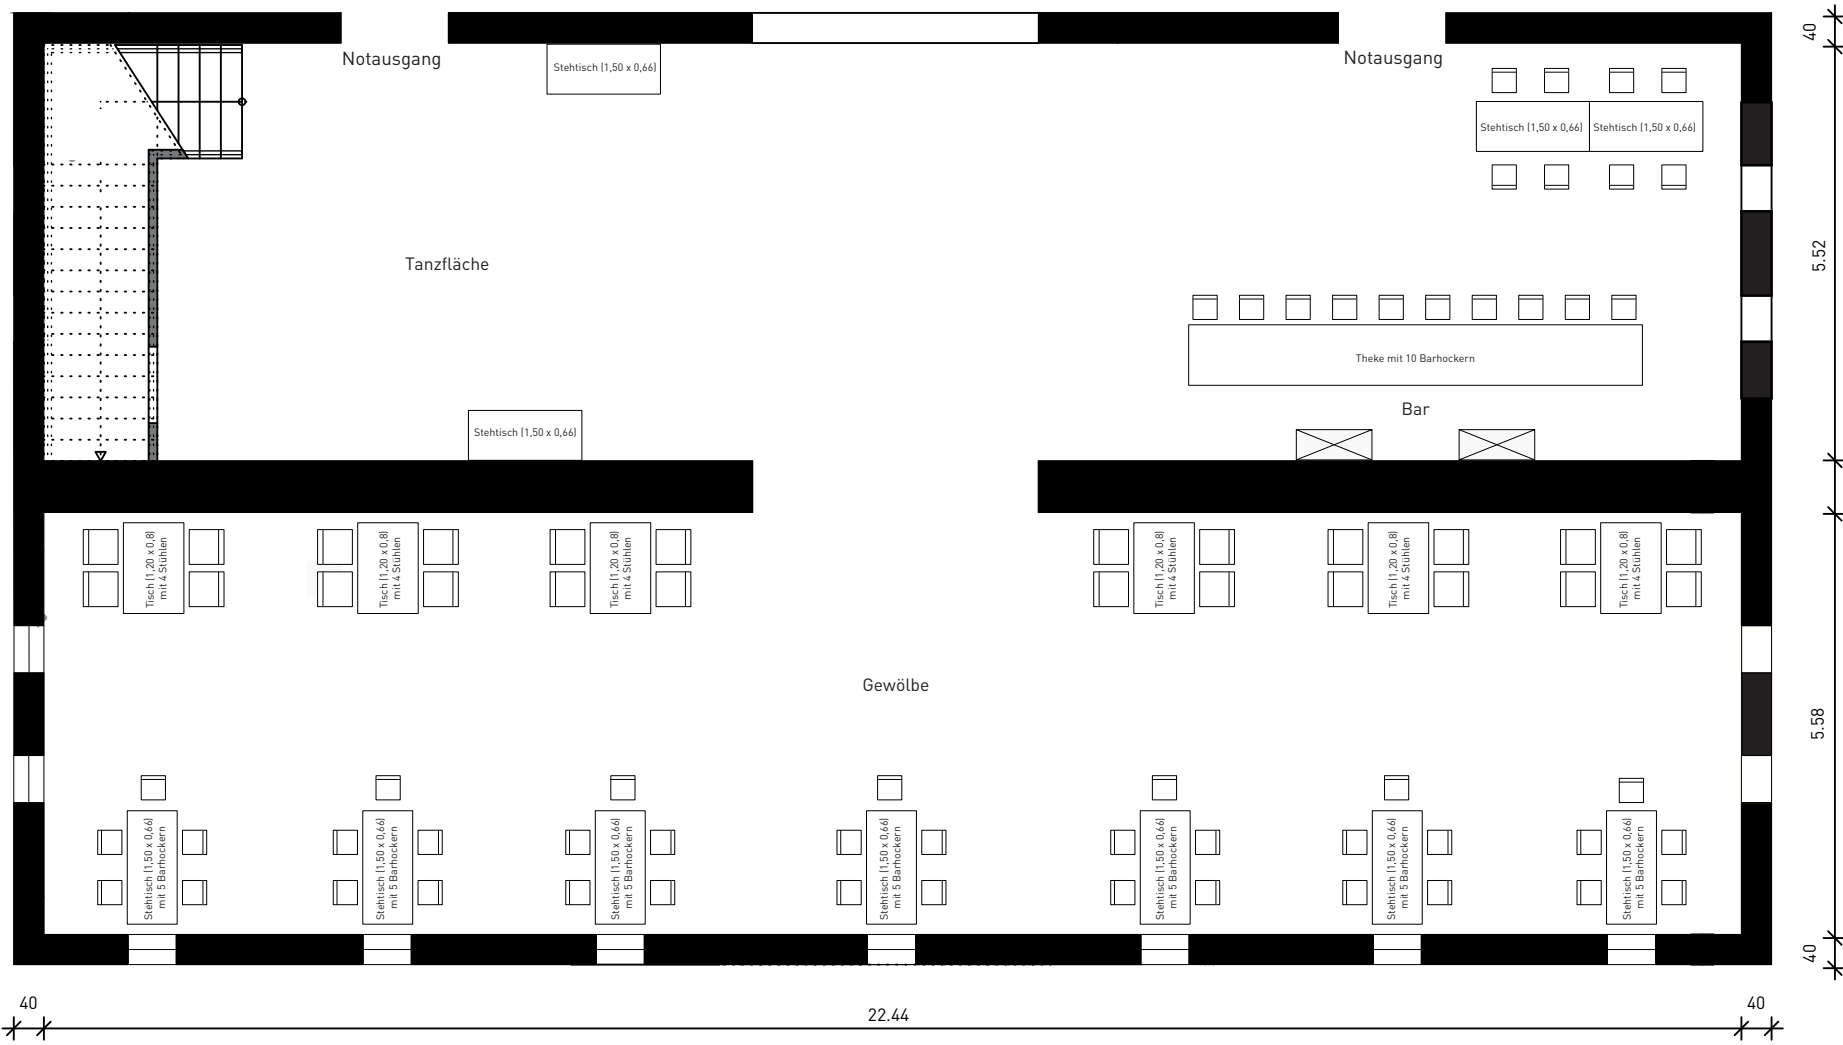

Hammer Mühle Bestuhlungsplan Standard plus - 0G

Obergeschoss - große Tafel - 96 Sitzplätze - mit Platz für ein Buffet

36 Tische 120 cm x 80 cm, 8 Tische 80 cm x 80 cm

insgesamt 96 Stühle (Sitzplätze)

2 Tische 80 cm x 80 cm z.B. für Getränke oder Geschenke

