


# Hammer Mühle Bestuhlungsplan Standard - EG

Erdgeschoss mit Bar und Gewölbe:

10 Barhocker an der Theke

6 Tische 120 cm x 80 cm mit insgesamt 24 Stühlen (Sitzplätze)

11 Stehtische mit insgesamt 43 Barhockern

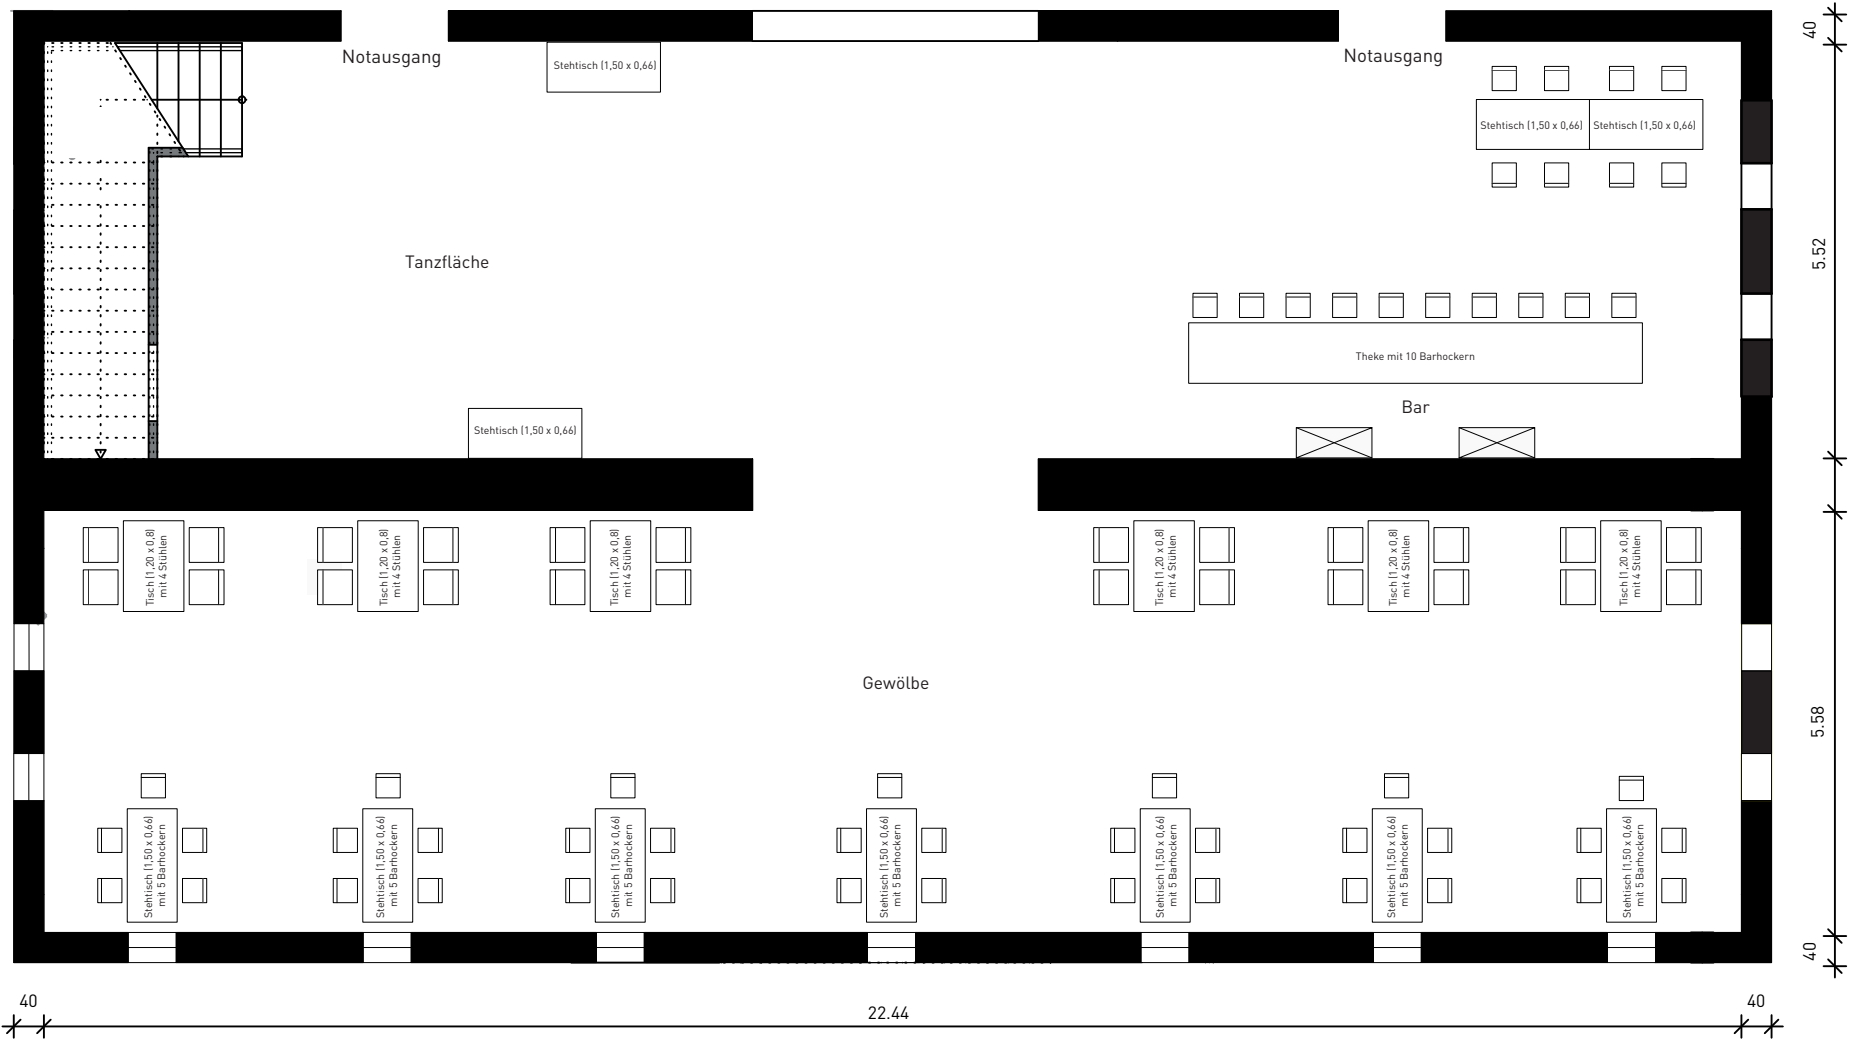

# Hammer Mühle Bestuhlungsplan Standard - 0G

**Obergeschoss - große Tafel - 96 Sitzplätze - ohne Buffet**  
 36 Tische 120 cm x 80 cm, 8 Tische 80 cm x 80 cm  
 insgesamt 96 Stühle (Sitzplätze)  
 2 Tische 80 cm x 80 cm z.B. für Getränke oder Geschenke

