


# Hammer Mühle Bestuhlungsplan „U groß“ - EG

Erdgeschoss mit Bar und Gewölbe:

9 Barhocker an der Theke

6 Tische 120 cm x 80 cm (z.B. für Geschenke o.ä.)

11 Stehtische mit insgesamt 44 Barhockern

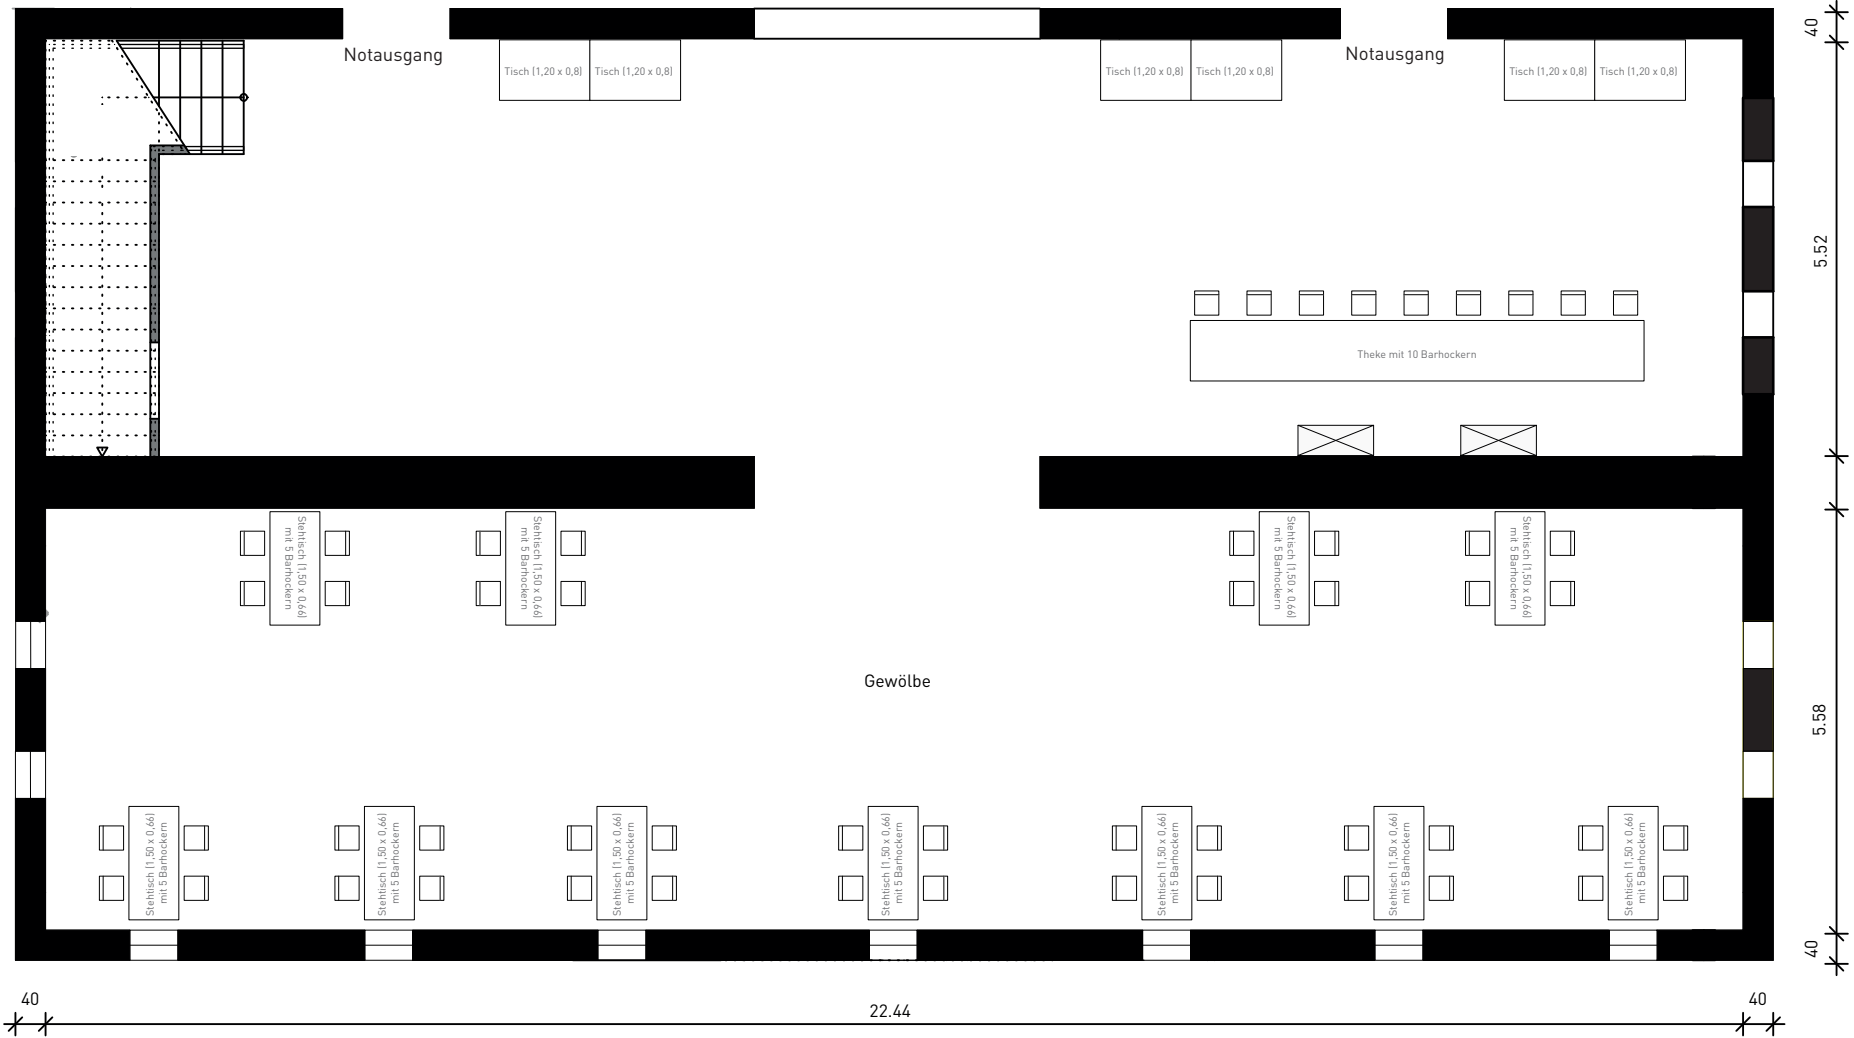



HAMMER MÜHLE

# Hammer Mühle Bestuhlungsplan „U groß“ - 0G

Obergeschoss - große Tafel - 120 Sitzplätze  
27 Tische 120 cm x 80 cm, 10 Tische 80 cm x 80 cm  
insgesamt 120 Stühle (Sitzplätze)  
9 Tische 120 cm x 80 cm z.B. für Buffet o.ä.



40

22,44

40